


# 紋別市民会館 大ホール舞台平面図

〒094-0006 北海道紋別市潮見町1丁目4番3号  
TEL 0158-24-2416  
FAX 0158-23-5603

SCALE 1/100(A3)

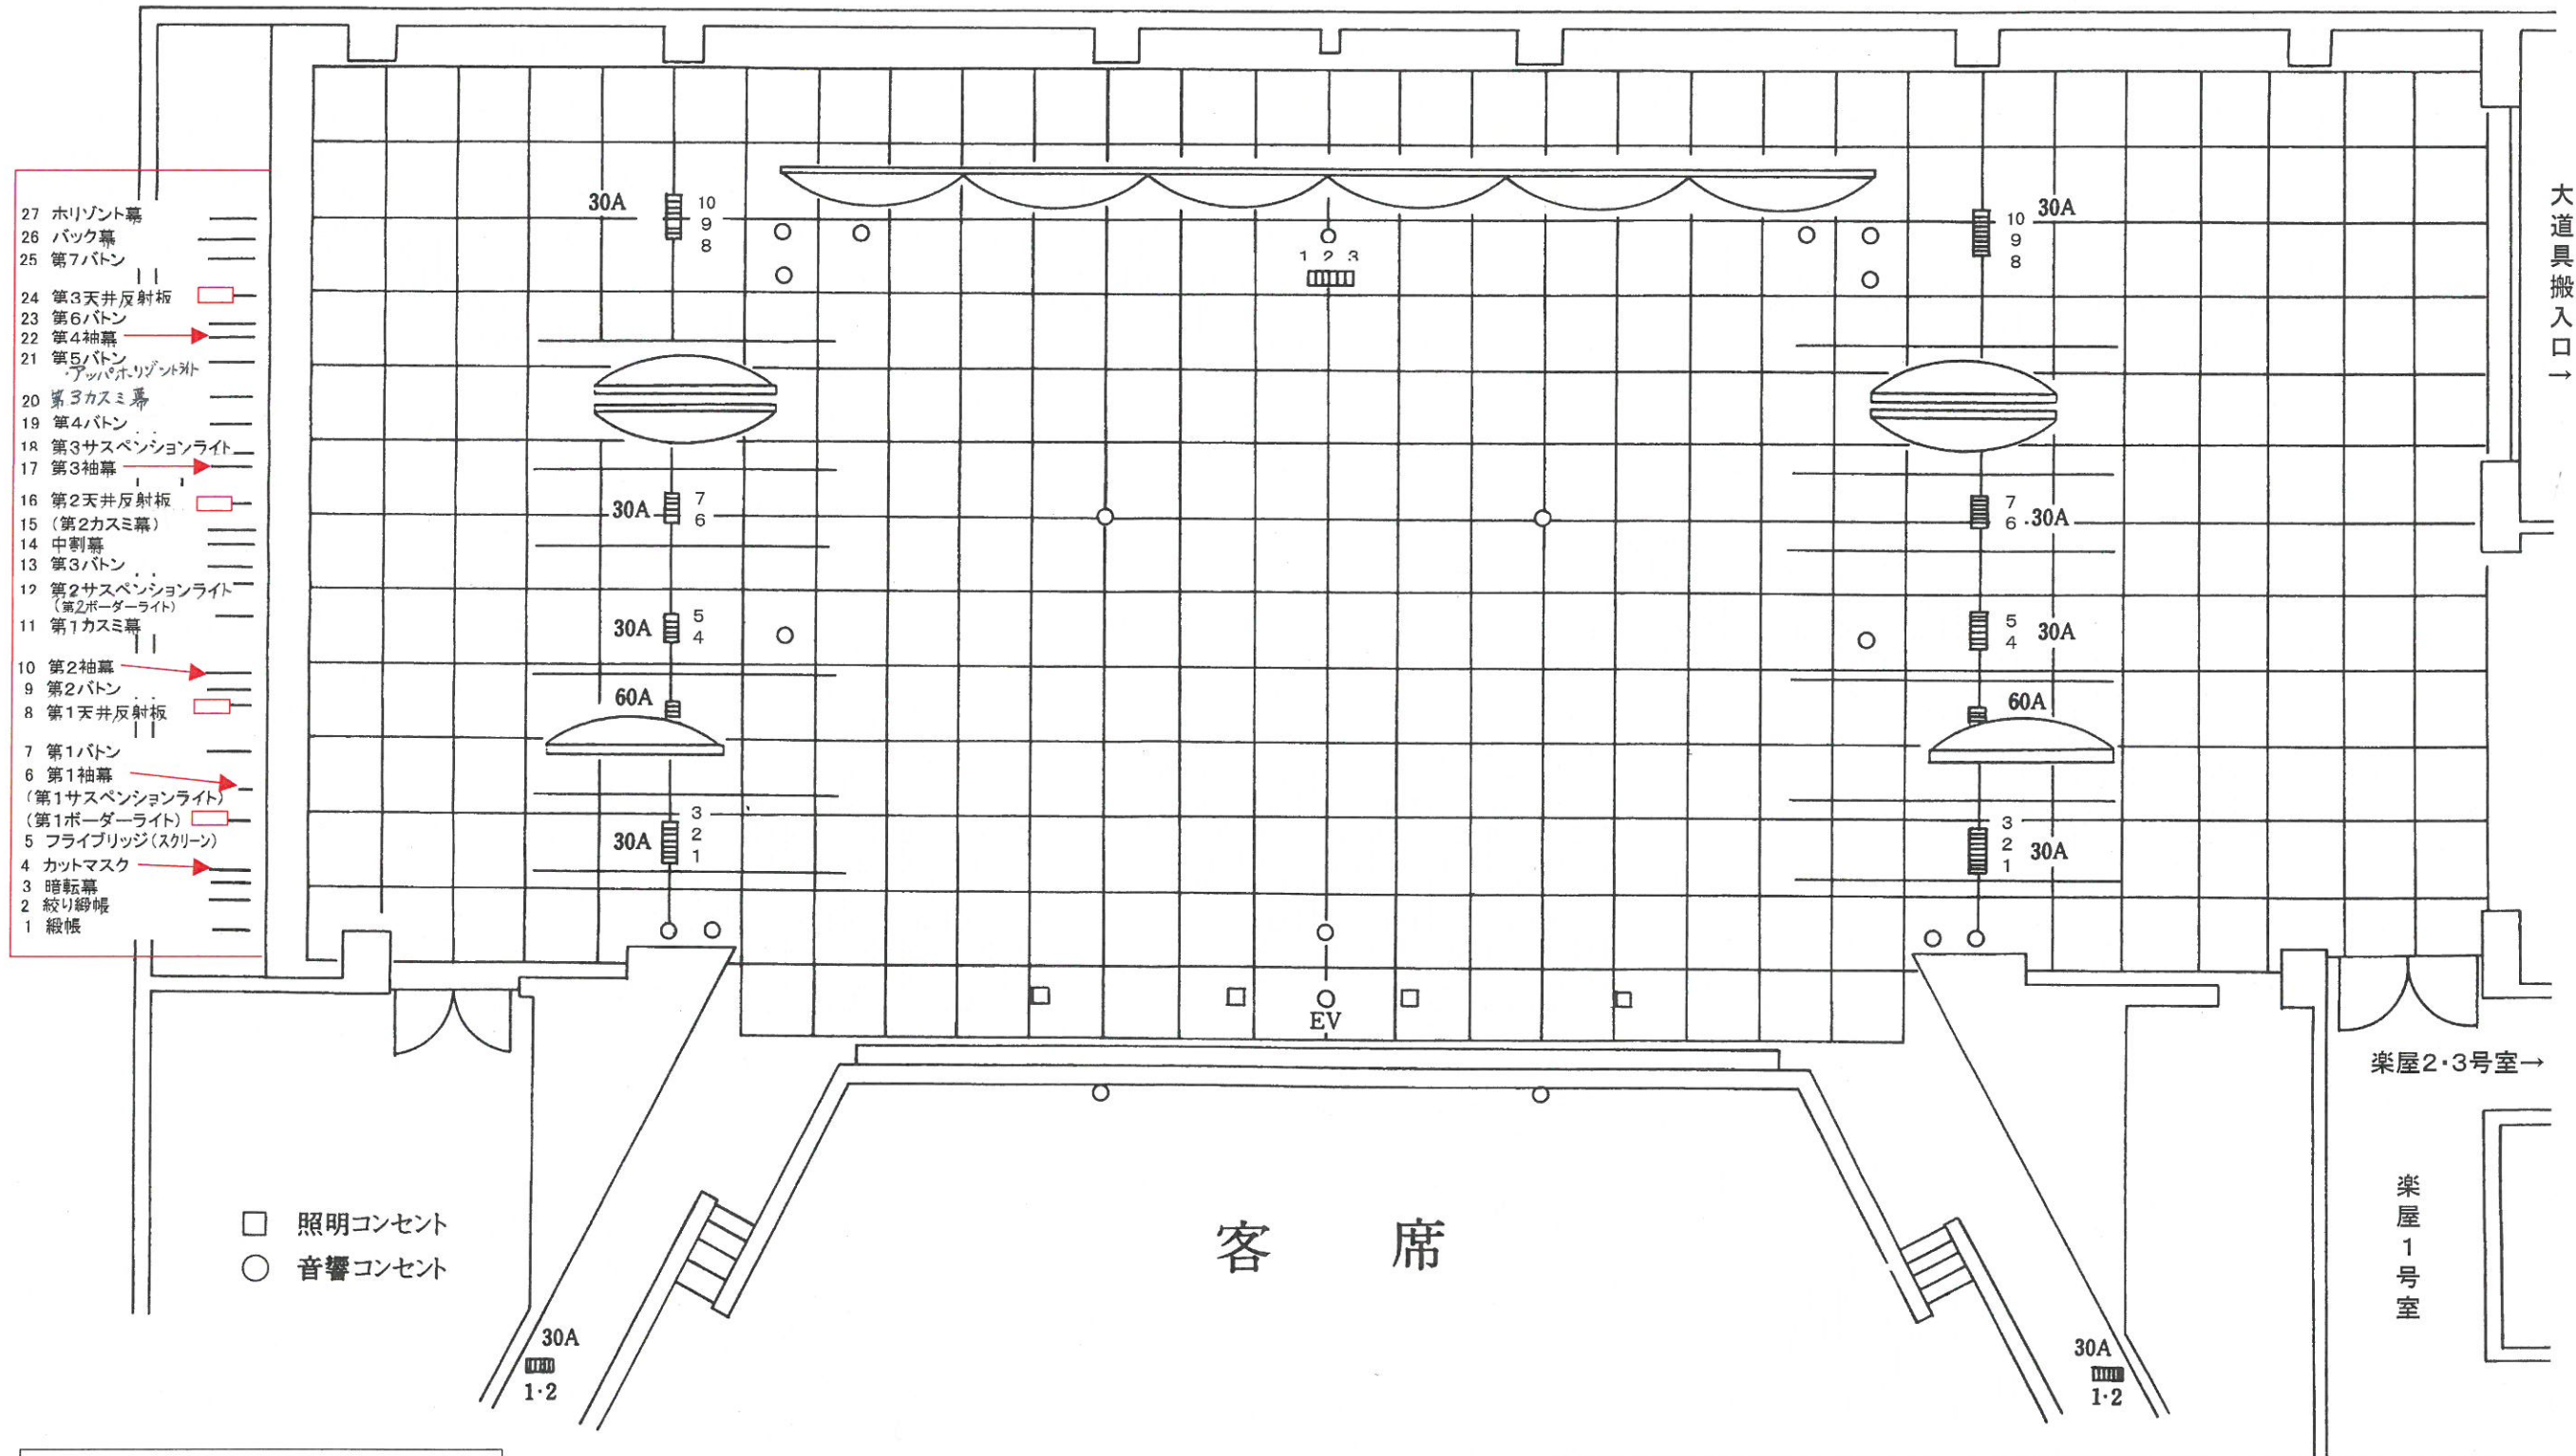

舞台	
間口	16.2m
奥行(舞台前~ホリゾント)	11.0m
舞台高(客席前より)	0.8m
高さ(プロセニウム)	7.2m
高さ(スノコ)	14.8m

客席内回路	
音響用コンセント(1列21番下)	
平行20A 直電源	×1
8chマルチコネクタ	×4
照明壁コンセント	
A型60A 直電源	上下各2回路

舞台袖回路	
音響用コンセント(上下)	
C型30A 直電源	上下各3回路
8chマルチコネクタ	×8
照明床コンセント	
C型30A 直電源	上下各1回路
映写機用電源	
単相200V	×1

公演名				
公演日時	平成	年	月	日 ( )
開場	時	分	分	
開演	時	分	分	
終演	時	分	分	