



各種図面の参考例



案内図

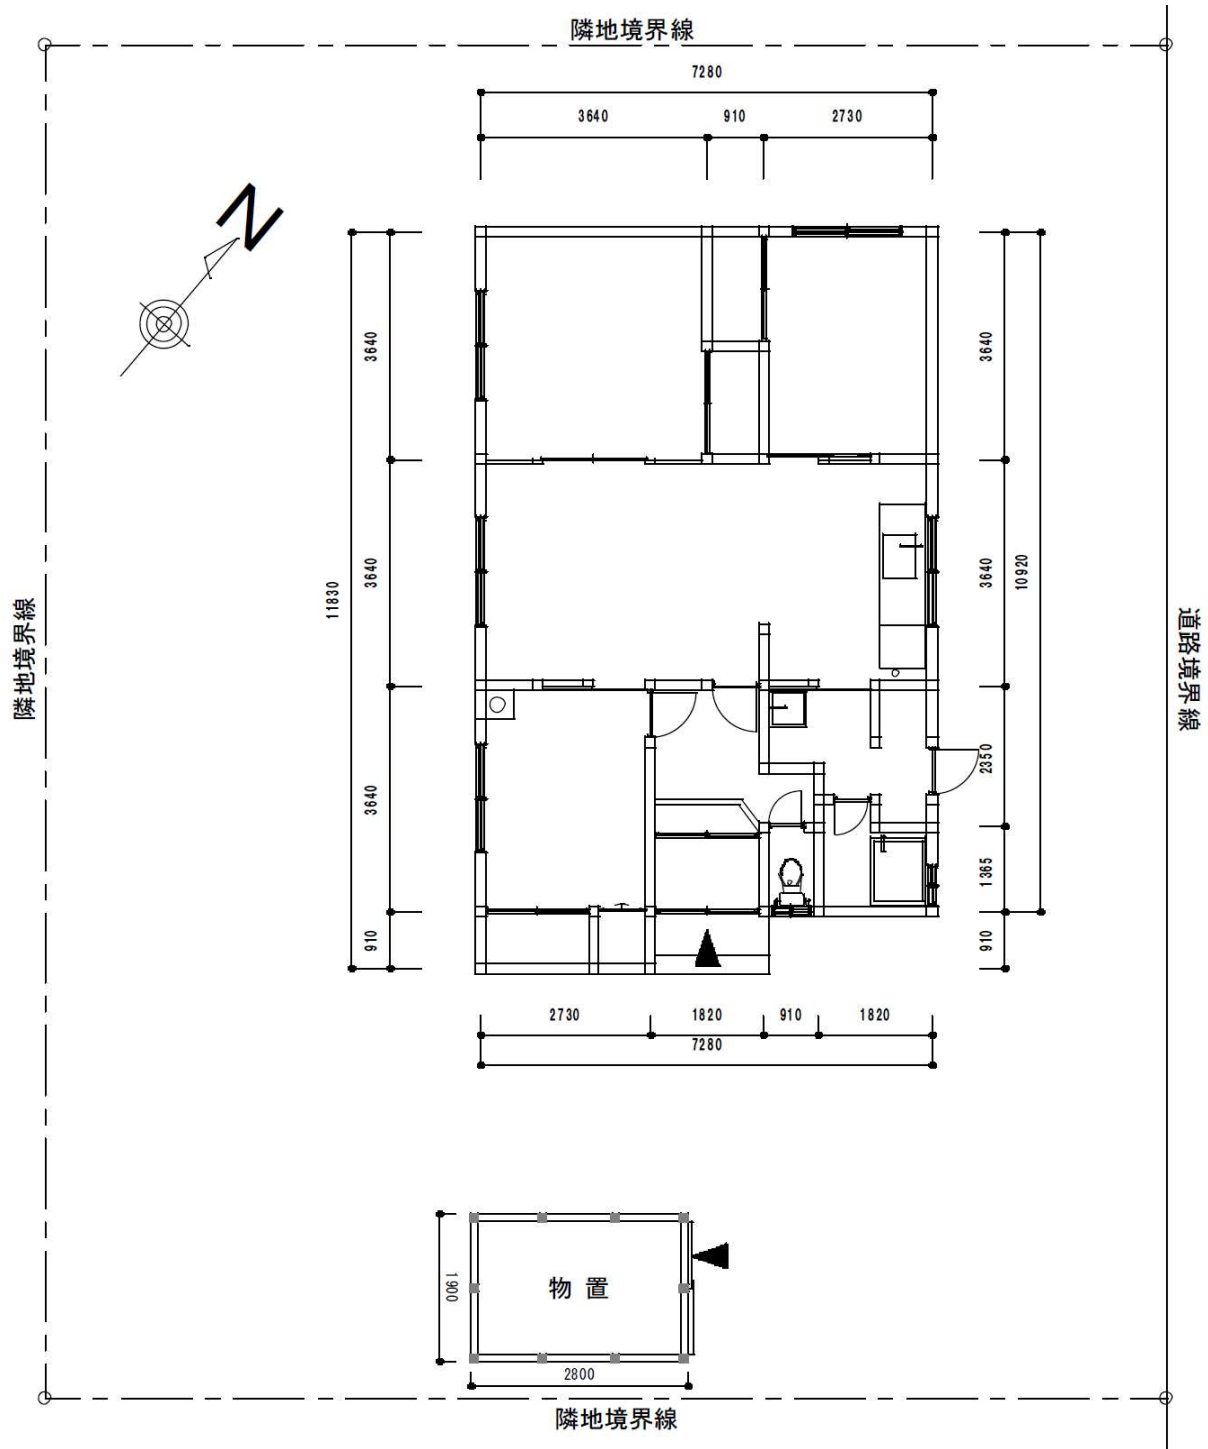

配置図

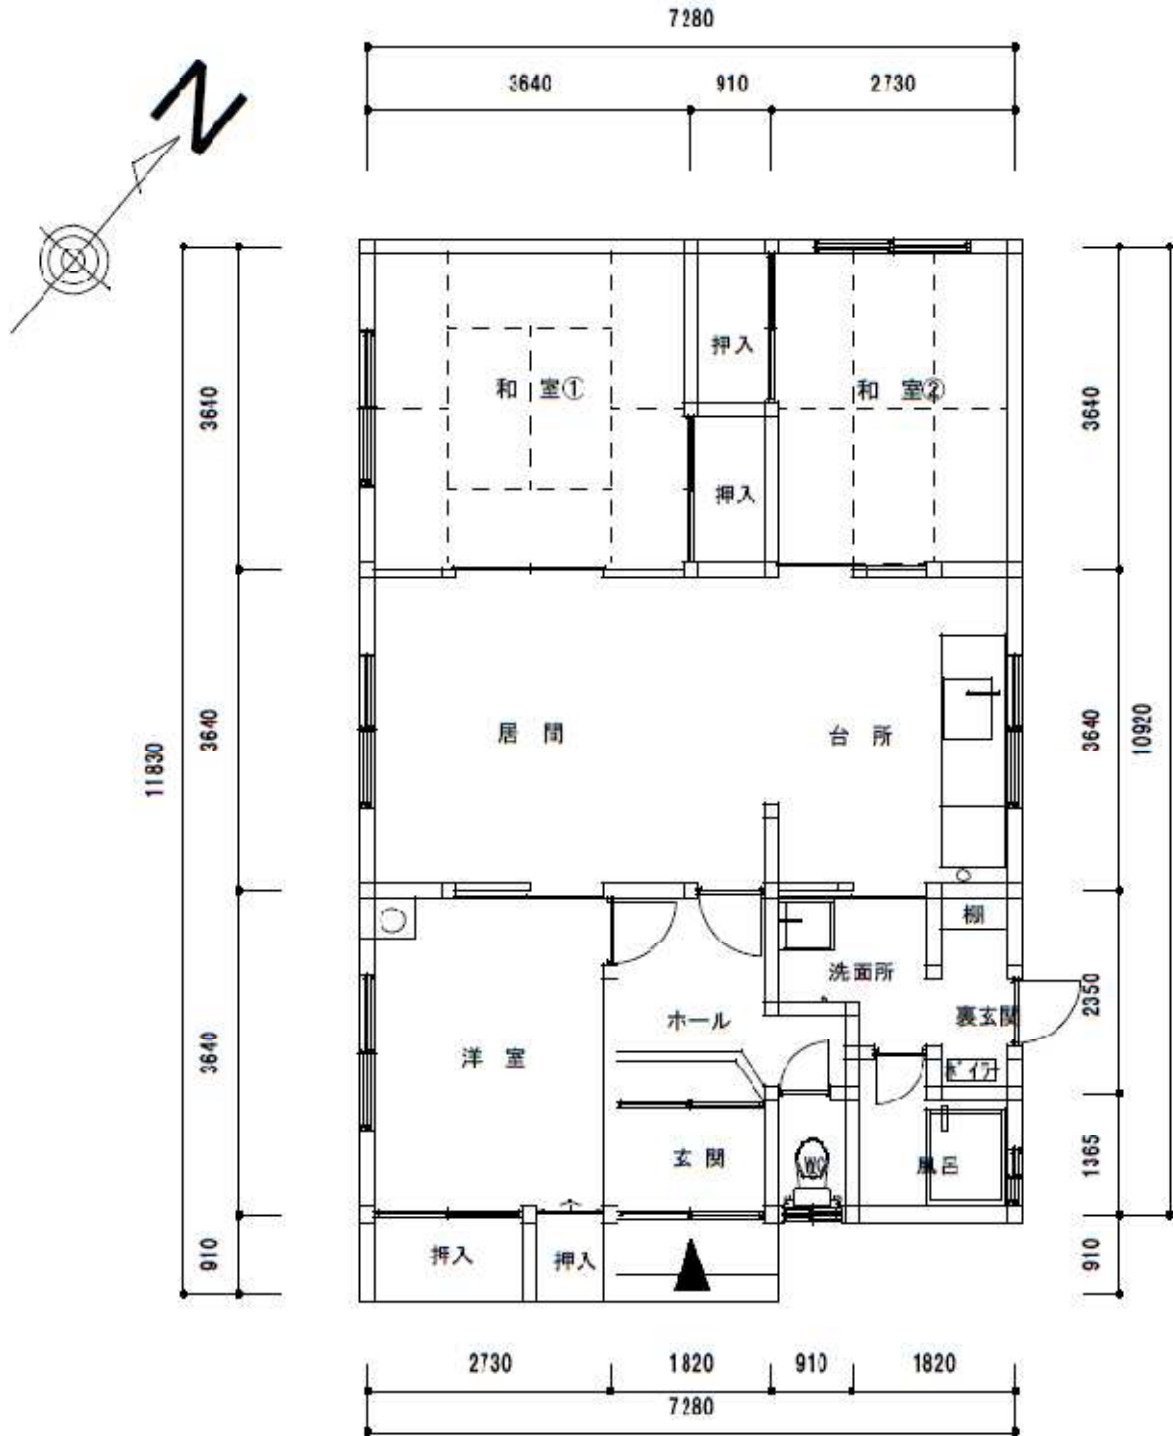

平面図



①1 方向 2 面



②1 方向 2 面